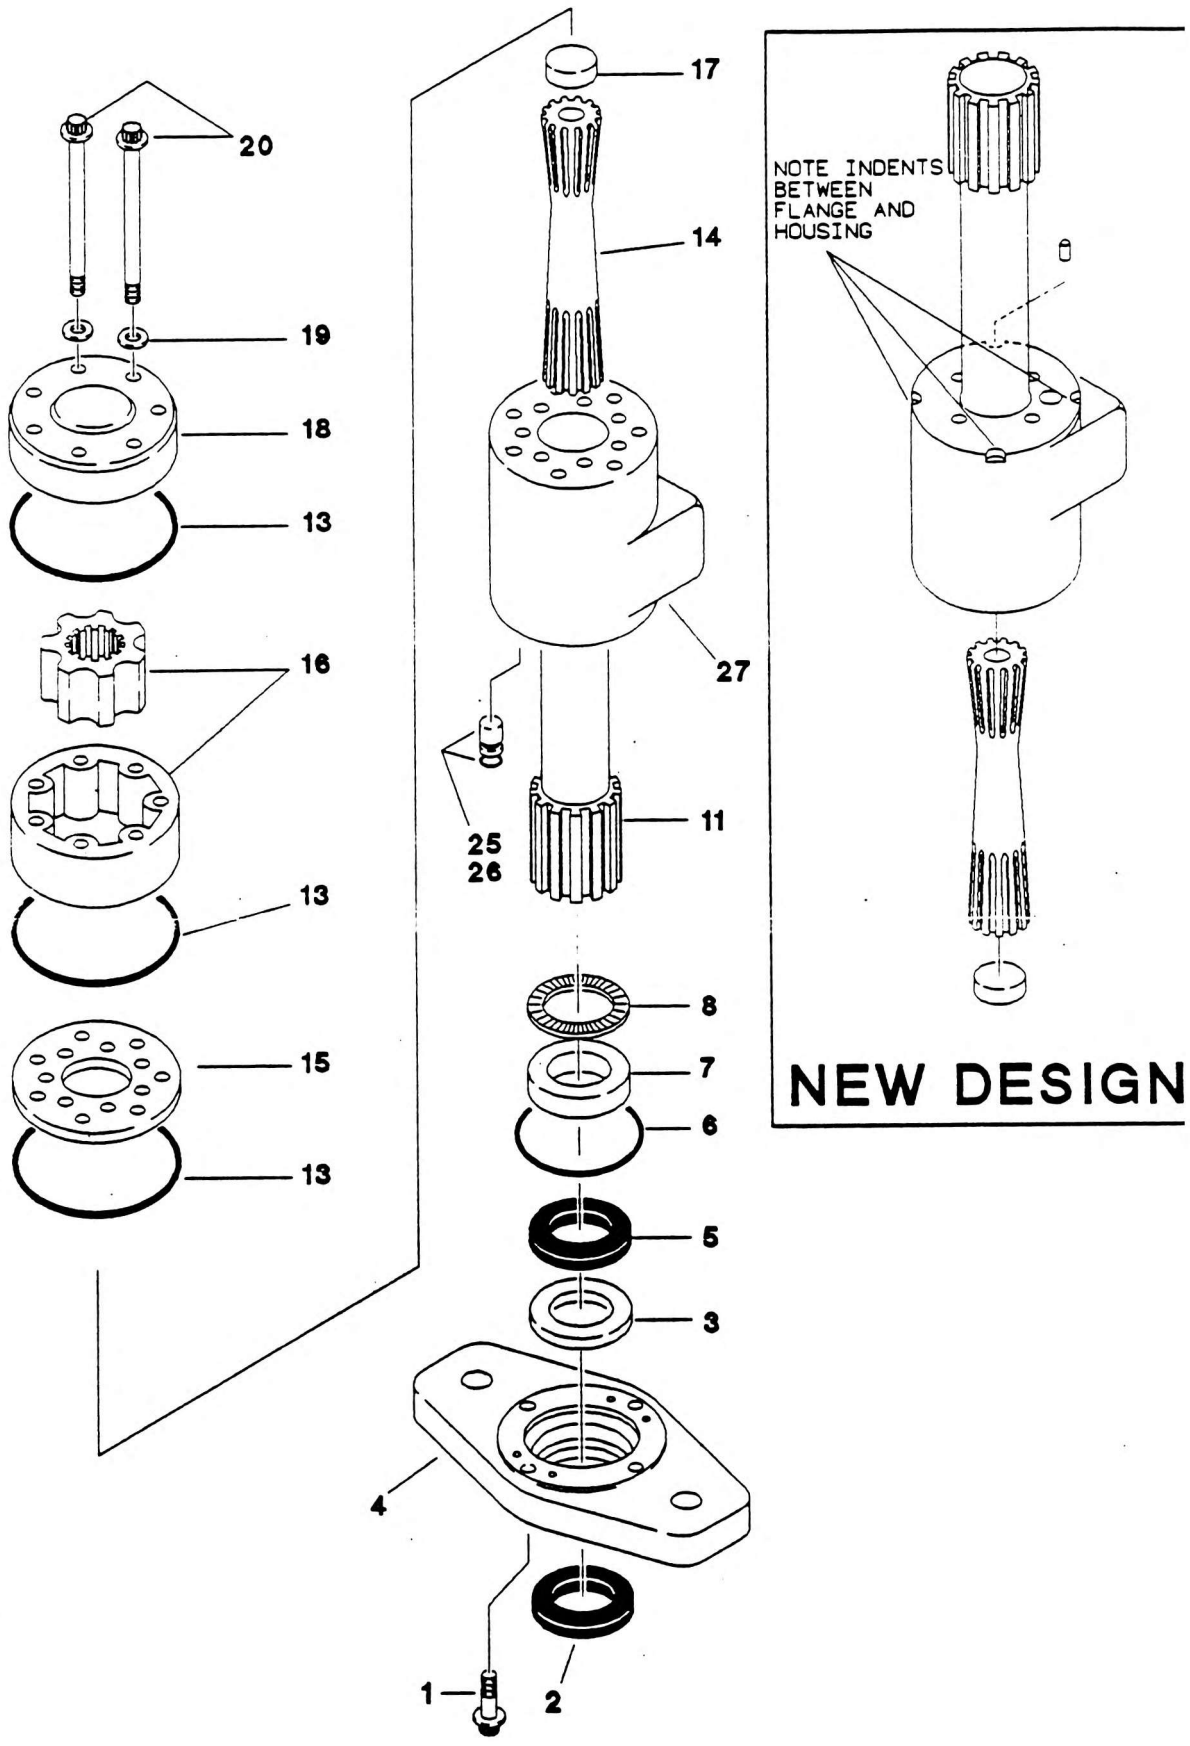
20
19
18
13
16
13
15
13
17
14
27
25
26
11
8
7
6
5
3
4
1
2
NOTE INDENTS BETWEEN FLANGE AND HOUSING
NEW DESIGN